


# Alajärvi

# Petäjävesi

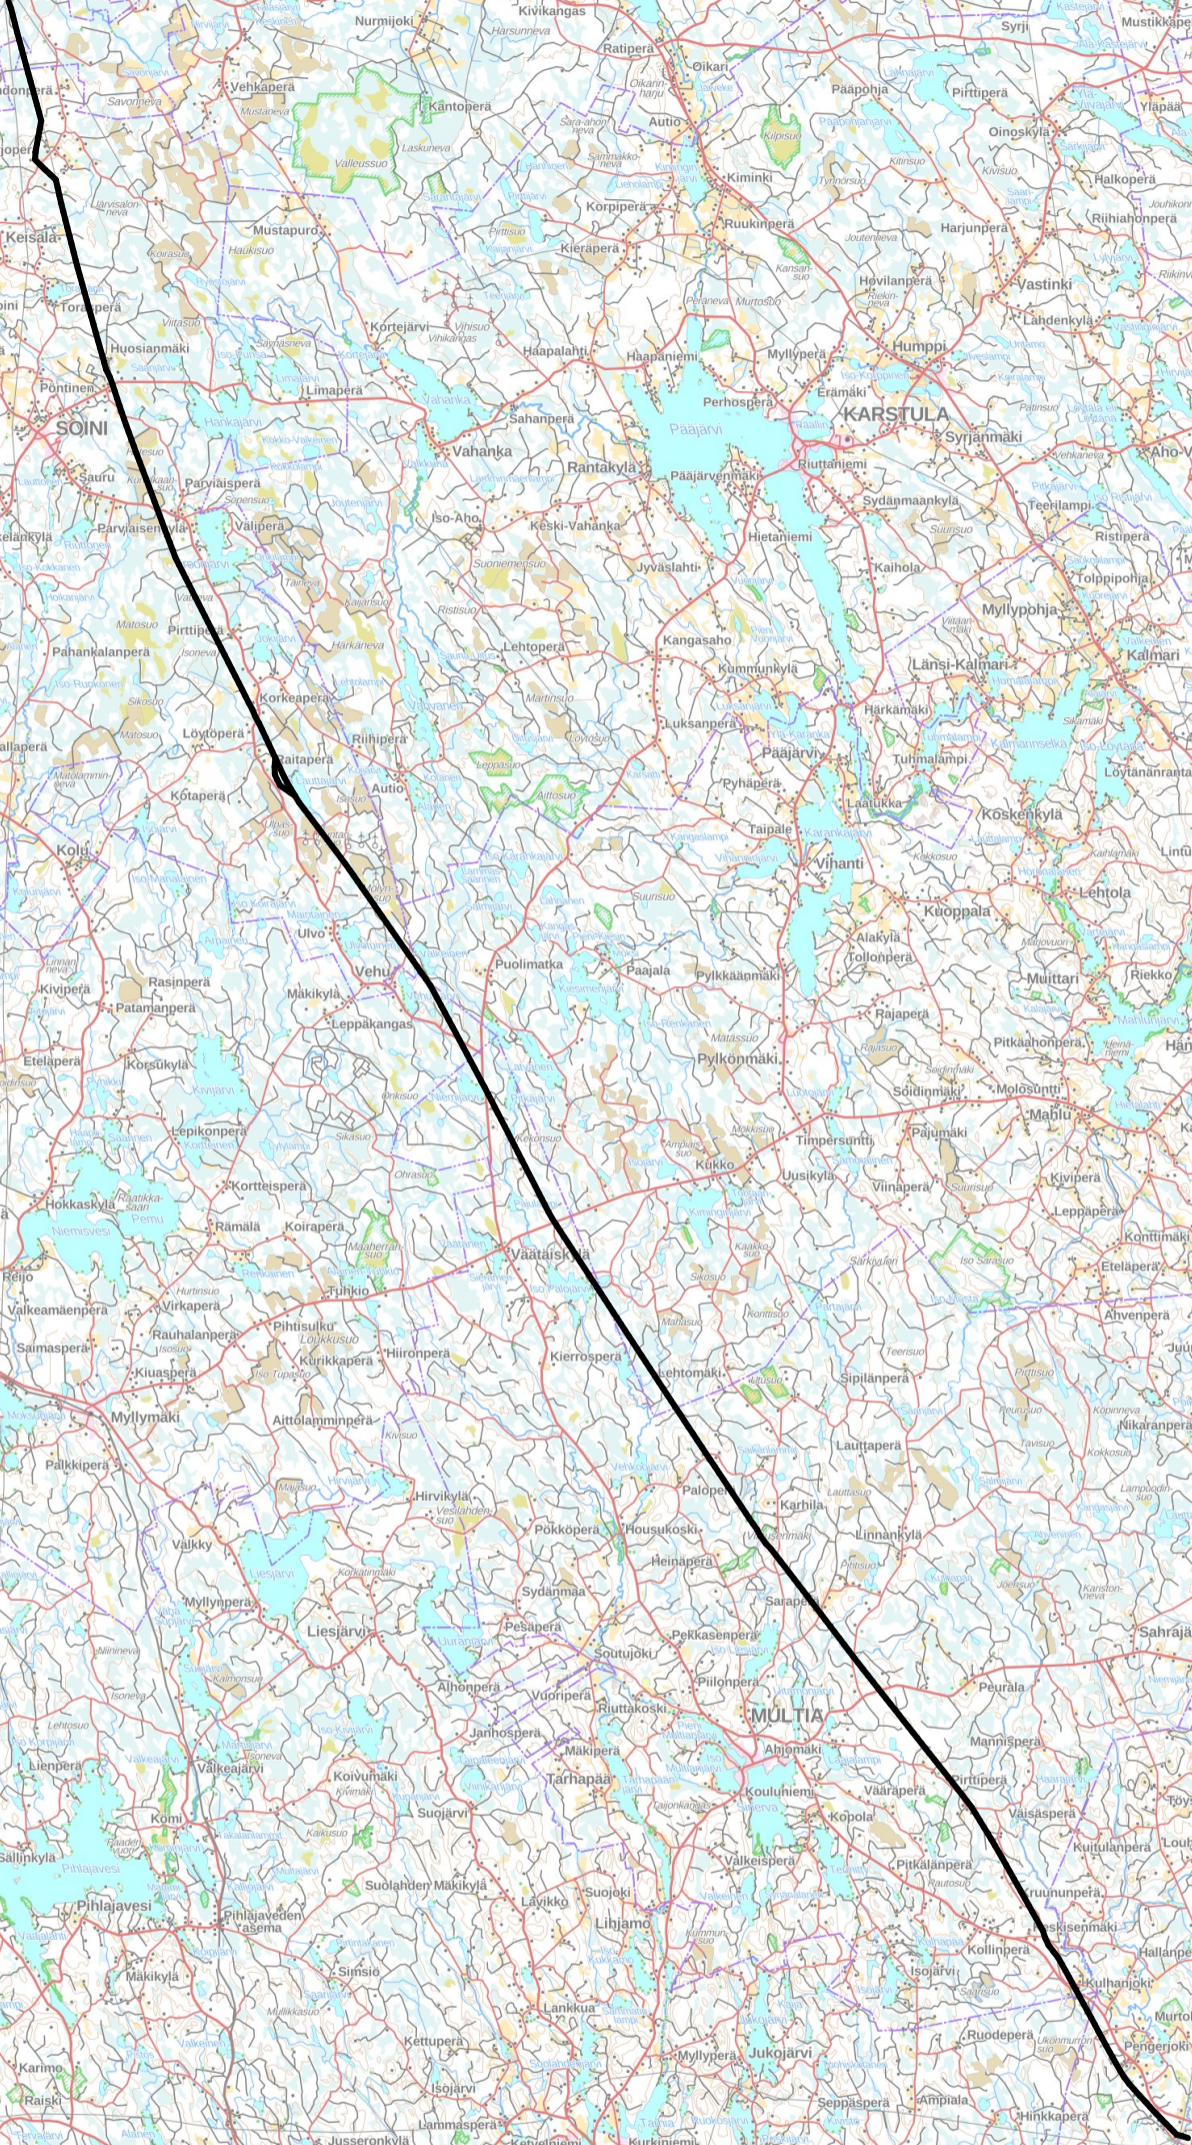

Kuulutus laitettu nähtäville Soinin kunnan ilmoitus-  
taululle 2.4.2024, poistettu 25.4.2024.

Todistaa ilmoitustaulun hoitaja *Tuula Pahankala*

## FINGRID

2054 ALAJÄRVI-PETÄJÄVESI 400 kV + 110 kV  
REITTIKARTTA

Piirustusnumero:



Laatija pvm.	
JKIL / 20.3.2024	
Mittakaava	Koko
1:300000	A3
Muutos	Lehti
M0	1
MML, MKR 1:250 000, 2024	

